

ΕΦΗΜΕΡΙΣ ΤΗΣ ΚΥΒΕΡΝΗΣΕΩΣ
ΤΗΣ ΕΛΛΗΝΙΚΗΣ ΔΗΜΟΚΡΑΤΙΑΣ

ΕΝ ΑΘΗΝΑΙΣ ΤΗι 25 ΣΕΠΤΕΜΒΡΙΟΥ 1978 | ΤΕΥΧΟΣ ΤΕΤΑΡΤΟΝ | ΑΡΙΘΜΟΣ ΦΥΛΛΟΥ 494

ΠΕΡΙΕΧΟΜΕΝΑ

ΑΠΑΛΛΟΤΡΙΩΣΕΙΣ

ΑΠΟΦΑΣΕΙΣ

Ἀριθ. 22904 (1)

Περὶ κηρύξεως ἀναγκαστικῆς ἀπαλλοτριώσεως ὑπὲρ τῆς Κοινότητας Ἀρχαγγέλου στὸ Ν. Ἡρακλείου.

Ο ΝΟΜΑΡΧΗΣ ΗΡΑΚΛΕΙΟΥ

Μὲ τὴν ἀπόφαση τοῦ Κοινοτικοῦ Συμβουλίου Ἀρχαγγέλου ἀριθ. 18/1978, ποὺ ἐγκρίθηκε μὲ τὴν 22904/1978 ὅμοια τοῦ Νομάρχη Ἡρακλείου, κηρύσσεται ἀναγκαστικὴ ἀπαλλοτρίωση ἀκινήτου συνολικῆς ἐκτάσεως 25 μ², ἰδιοκτησίας Ἐμμ. Τσιριγωτάκη καὶ Αἰκατερίνης Τσιριγωτάκη, γιὰ τὴ διαπλάτυνση Κοινοτικοῦ δρόμου.

Ἡράκλειο, 13 Σεπτεμβρίου 1978

Ὁ Νομάρχης
ΣΠΥΡ. ΤΣΙΡΚΑΣ

ΠΟΛΕΟΔΟΜΙΑ

ΔΙΑΤΑΓΜΑΤΑ

(2)

Περὶ τροποποιήσεως τοῦ ρυμοτομικοῦ σχεδίου Νέων Λιοσίων (Ἀττικῆς).

Ο ΠΡΟΕΔΡΟΣ ΤΗΣ ΕΛΛΗΝΙΚΗΣ ΔΗΜΟΚΡΑΤΙΑΣ

Ἔχοντες ὑπ' ὄψει τὰς διατάξεις τοῦ ἀπὸ 17 Ἰουλίου 1923 Ν. Δ/τος «περὶ σχεδίων πόλεων κ.λ.π.», ὡς μεταγενεστέρως ἐτροποποιήθησαν καὶ συνεπληρώθησαν καὶ εἰδικώτερον τῶν ἄρθρων 3 καὶ 70 αὐτοῦ καὶ ἰδόντες τὴν ὑπ' ἀριθ. ΕΔ2/α/04/59/Φ.Θ.2.1.1./29.3.1978 ἀπόφασιν «περὶ μεταβιβάσεως ἁρμοδιοτήτων τοῦ Ὑπουργοῦ Δημοσίων Ἔργων εἰς τὸν Ὑφυπουργὸν τοῦ αὐτοῦ Ὑπουργείου» (ΦΕΚ 282/Β'), τὴν ὑπ' ἀριθ. 893/1973 πρᾶξιν τοῦ Δημοτικοῦ Συμβουλίου Νέων Λιοσίων, ὡς καὶ τὰς ὑπ' ἀριθ. 407/1976 καὶ 341/1978 γνωμοδοτήσεις τοῦ Συμβουλίου Δημοσίων Ἔργων (Τμῆμα Μελετῶν) προτάσει τοῦ ἐπὶ τῶν Δημοσίων Ἔργων Ὑφυπουργοῦ ἀπεφασίσαμεν:

Ἄρθρον Μόνον.

Ἐγκρίνεται ἡ τροποποίησις τοῦ ρυμοτομικοῦ σχεδίου Νέων Λιοσίων εἰς περιοχὴν Ἁγίου Φανουρίου κατὰ τὸ ὑπ' ἀριθ. 442 οἰκοδομικὸν τετράγωνον διὰ διανοίξεως ἐντὸς αὐτοῦ πεζοδρόμου, ὡς ἐμφαίνεται εἰς τὸ ὑπὸ τοῦ Γενικοῦ Διευθυντοῦ Οἰκισμοῦ τεθεωρημένον διὰ τῆς ὑπ' ἀριθ. Γ. 21094/1978 πράξεως αὐτοῦ σχετικὸν πρωτότυπον διάγραμμα ὑπὸ κλίμακα 1 : 500, τοῦ ὁποίου συνοπτικὸν ἀντίτυπον δημοσιεύεται μετὰ τοῦ παρόντος.

Εἰς τὸν αὐτὸν ἐπὶ τῶν Δημοσίων Ἔργων Ὑφυπουργόν, ἀνατίθεμεν τὴν δημοσίευσιν καὶ ἐκτέλεσιν τοῦ παρόντος Διατάγματος.

Ἐν Ἀθήναις τῇ 18 Ἰουλίου 1978

Ο ΠΡΟΕΔΡΟΣ ΤΗΣ ΔΗΜΟΚΡΑΤΙΑΣ
ΚΩΝΣΤΑΝΤΙΝΟΣ Δ. ΤΣΑΤΣΟΣ


Ο ΥΦΥΠΟΥΡΓΟΣ ΔΗΜΟΣΙΩΝ ΕΡΓΩΝ
ΣΤΕΦΑΝΟΣ ΜΑΝΟΣ


ΝΕΑ ΛΙΟΣΙΑ ΣΥΝ. ΑΓΙΟΥ ΦΑΝΟΥΡΙΟΥ


ΜΕΛΕΤΗ ΠΡΟΤΑΣΙΣ ΤΡΟΠΟΠΟΙΗΣΕΩΣ


ΕΙΣ ΤΟ 442 Ο.Τ.

ΚΛΙΜΑΞ 1:500

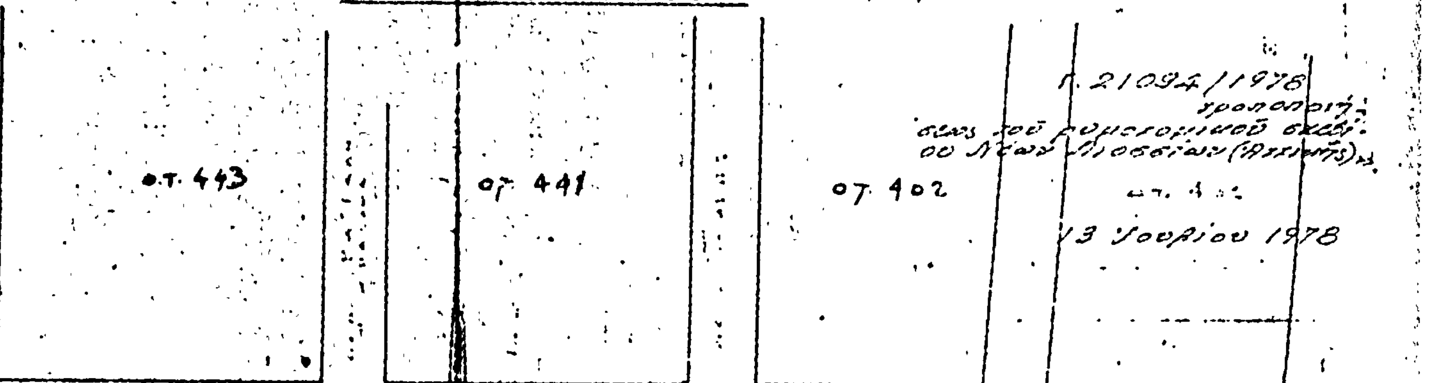

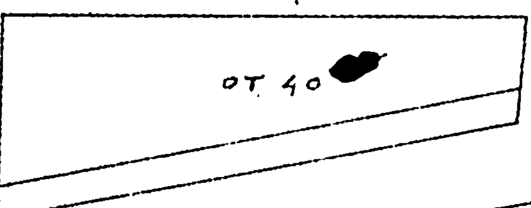

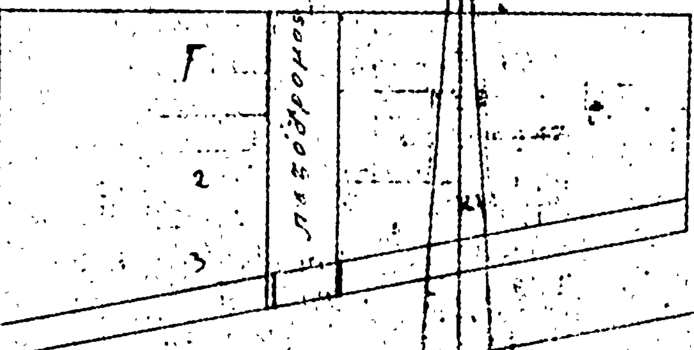

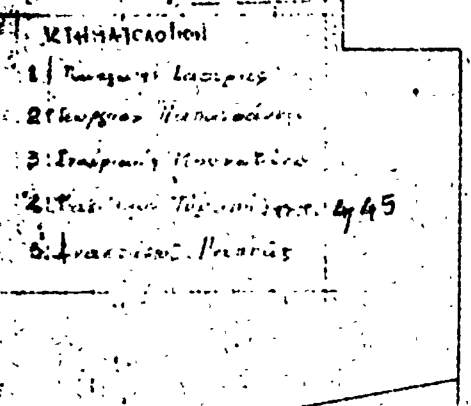

ΑΘΗΝΑΙ .. 70. 1973

ΑΠΟΦΑΣΕΙΣ

Ἀριθ. Γ 27039/2231 (3)

Περὶ καταργήσεως τῆς ὑπ' ἀριθ. 20123/1769/78 ἀποφάσεως Ὑφυπουργοῦ Δημ. Ἔργων «περὶ ἀναστολῆς ἐκδόσεως οἰκοδομικῶν ἀδειῶν εἰς περιοχὴν Ν. Λέσβου Ἀμαρουσίου.

Ο ΥΠΟΥΡΓΟΣ ΔΗΜΟΣΙΩΝ ΕΡΓΩΝ

Ἔχοντες ὑπ' ὄψει:

1. Τὰς διατάξεις τοῦ ἀπὸ 17 Ἰουλίου 1923 Ν. Δ/τος, «περὶ σχεδίων πόλεων κλπ.», ὡς μεταγενεστέρως, ἐτροποποιήθησαν καὶ συνεπληρώθησαν καὶ εἰδικώτερον τῆς παραγράφου 2 τοῦ ἄρθρου 8, ὡς ἡ παράγραφος αὕτη προσετέθη διὰ τοῦ ἄρθρου 1 τοῦ Ν. 551/1977 (ΦΕΚ 68/Α').

2) Τὴν ὑπ' ἀριθ. ΕΔ2/α/04/59/Φ.Θ.2.1.1/29.3.1978 ἀπόφασιν «περὶ μεταβιβάσεως ἁρμοδιοτήτων τοῦ Ὑπουργοῦ Δημοσίων Ἔργων εἰς τὸν Ὑφυπουργὸν τοῦ αὐτοῦ Ὑπουργείου» (ΦΕΚ 282/Β').

3. Τὴν ὑπ' ἀριθ. Γ. 20123/1769/1978 ἀπόφασιν τοῦ Ὑφυπουργοῦ Δημοσίων Ἔργων «περὶ ἀναστολῆς ἐκδόσεως οἰκοδομικῶν ἀδειῶν εἰς τὴν περιοχὴν Νέας Λέσβου Ἀμαρουσίου (Ἀττικῆς)» (ΦΕΚ 367/Δ), δι' ἧς ἐπεβλήθη τρίμηνος ἀναστολὴ εἰς τὴν ὡς ἄνω περιοχήν.

4. Τὸ ἀπὸ 29.7.1978 Πρ. Δ/γμα «περὶ καθορισμοῦ συντελεστῶν δομήσεως καὶ ὅρων δομήσεως εἴς τινας Δήμους καὶ Κοινότητας τοῦ Λεκανοπεδίου Ἀττικῆς καὶ τροποποιήσεως τοῦ ἀπὸ 23.6.1978 Πρ. Δ/τος «περὶ καθορισμοῦ συντελεστῶν δομήσεως περιοχῆς Ἀθηνῶν», (ΦΕΚ 389/Δ), διὰ τοῦ ὁποίου ἐπεβλήθησαν νέοι συντελεσταὶ δομήσεως εἰς τὰ βόρεια προάστεια περιλαμβανομένης καὶ τῆς περιοχῆς Νέας Λέσβου Ἀμαρουσίου (Ἀττικῆς). Ἐπειδὴ διὰ τῆς ἐκδόσεως τοῦ ὡς ἄνω Πρ. Δ/τος ἐξέλιπεν ὁ λόγος ἐπιβολῆς τῆς ὡς ἄνω ἀναστολῆς, ἀποφασίζομεν:

Καταργεῖται ἡ ἰσχὺς τῆς ὑπ' ἀριθ. Γ. 20123/1769/1978 ἀποφάσεως τοῦ Ὑφυπουργοῦ Δημοσίων Ἔργων «περὶ ἀναστολῆς ἐκδόσεως οἰκοδομικῶν ἀδειῶν εἰς τὴν περιοχὴν Νέας Λέσβου Ἀμαρουσίου (Ἀττικῆς)» (ΦΕΚ 367/Δ').

Ἀθῆναι, 19 Σεπτεμβρίου 1978

Ο ΥΦΥΠΟΥΡΓΟΣ

ΣΤΕΦΑΝΟΣ ΜΑΝΟΣ

Ἀριθ. Γ. 24318/2091 (4)

Περὶ τροποποιήσεως καὶ ἐπεκτάσεως τοῦ ρυμοτομικοῦ σχεδίου Ἡρακλείου (Κρήτης) διὰ τοῦ καθορισμοῦ χώρου δι' ἀνέγερσιν Μέσης Τεχνικῆς Σχολῆς.

Ο ΥΠΟΥΡΓΟΣ ΔΗΜΟΣΙΩΝ ΕΡΓΩΝ

Ἔχοντες ὑπ' ὄψει :

1. Τὰς διατάξεις : α) τοῦ ἀπὸ 17.7.1923 Ν. Δ/τος «Περὶ σχεδίων πόλεων κλπ» ὡς μεταγενεστέρως ἐτροποποιήθησαν καὶ συνεπληρώθησαν καὶ εἰδικώτερον τοῦ ἄρθρου 29 αὐτοῦ καὶ β) τῆς παρ. 2 τοῦ ἄρθρου 4 τοῦ Νόμου 622/1977 (ΦΕΚ 171/Α').

2. Τὴν ὑπ' ἀριθ. ΕΔ 2/α/04/59/Φ.Θ. 2.1.1/29.3.1978 ἀπόφασιν «περὶ μεταβιβάσεως ἁρμοδιοτήτων τοῦ Ὑπουργοῦ Δημοσίων Ἔργων εἰς τὸν Ὑφυπουργὸν τοῦ αὐτοῦ Ὑπουργείου (ΦΕΚ 282/Β').

3. Τὸ ὑπ' ἀριθ. 731/9552/16.6.1977 ἔγγραφον τοῦ Ὀργανισμοῦ Σχολικῶν Κτιρίων.


4. Τὰς ὑπ' ἀριθ. 61/1976 καὶ 128/1978 γνωμοδοτήσεις τοῦ Συμβουλίου Δημοσίων Ἔργων (Τμῆμα Μελετῶν καὶ Τμῆμα Οἰκισμοῦ ἀντιστοίχως), ἀποφασίζομεν :


Ἐγκρίνεται ἡ τροποποίησις καὶ ἡ ἐπέκτασις τοῦ ρυμοτομικοῦ σχεδίου Ἡρακλείου (Κρήτης) εἰς τὸν συνοικισμὸν «Δημητρίου» διὰ τοῦ καθορισμοῦ τοῦ ὑπὸ στοιχεῖα Α,Β,Γ,Δ, Ε,Ζ,Η,Θ,Ι,Α, χώρου, ὡς χώρου δι' ἀνέγερσιν Μέσης Τεχνικῆς Σχολῆς, ὡς ἐμφαίνεται εἰς τὸ ὑπὸ τοῦ Γενικοῦ Διευθυντοῦ Οἰκισμοῦ τεθεωρημένον διὰ τῆς ὑπ' ἀριθ. Γ. 24318/1978 πράξεως αὐτοῦ σχετικὸν πρωτότυπον διάγραμμα ὑπὸ κλίμακα 1 : 500 τοῦ ὁποίου συνοπτικὸν ἀντίτυπον δημοσιεύεται μετὰ τῆς παρούσης.

Ἐν Ἀθήναις τῇ 23 Αὐγούστου 1978

Ο ΥΦΥΠΟΥΡΓΟΣ

ΣΤΕΦΑΝΟΣ ΜΑΝΟΣ

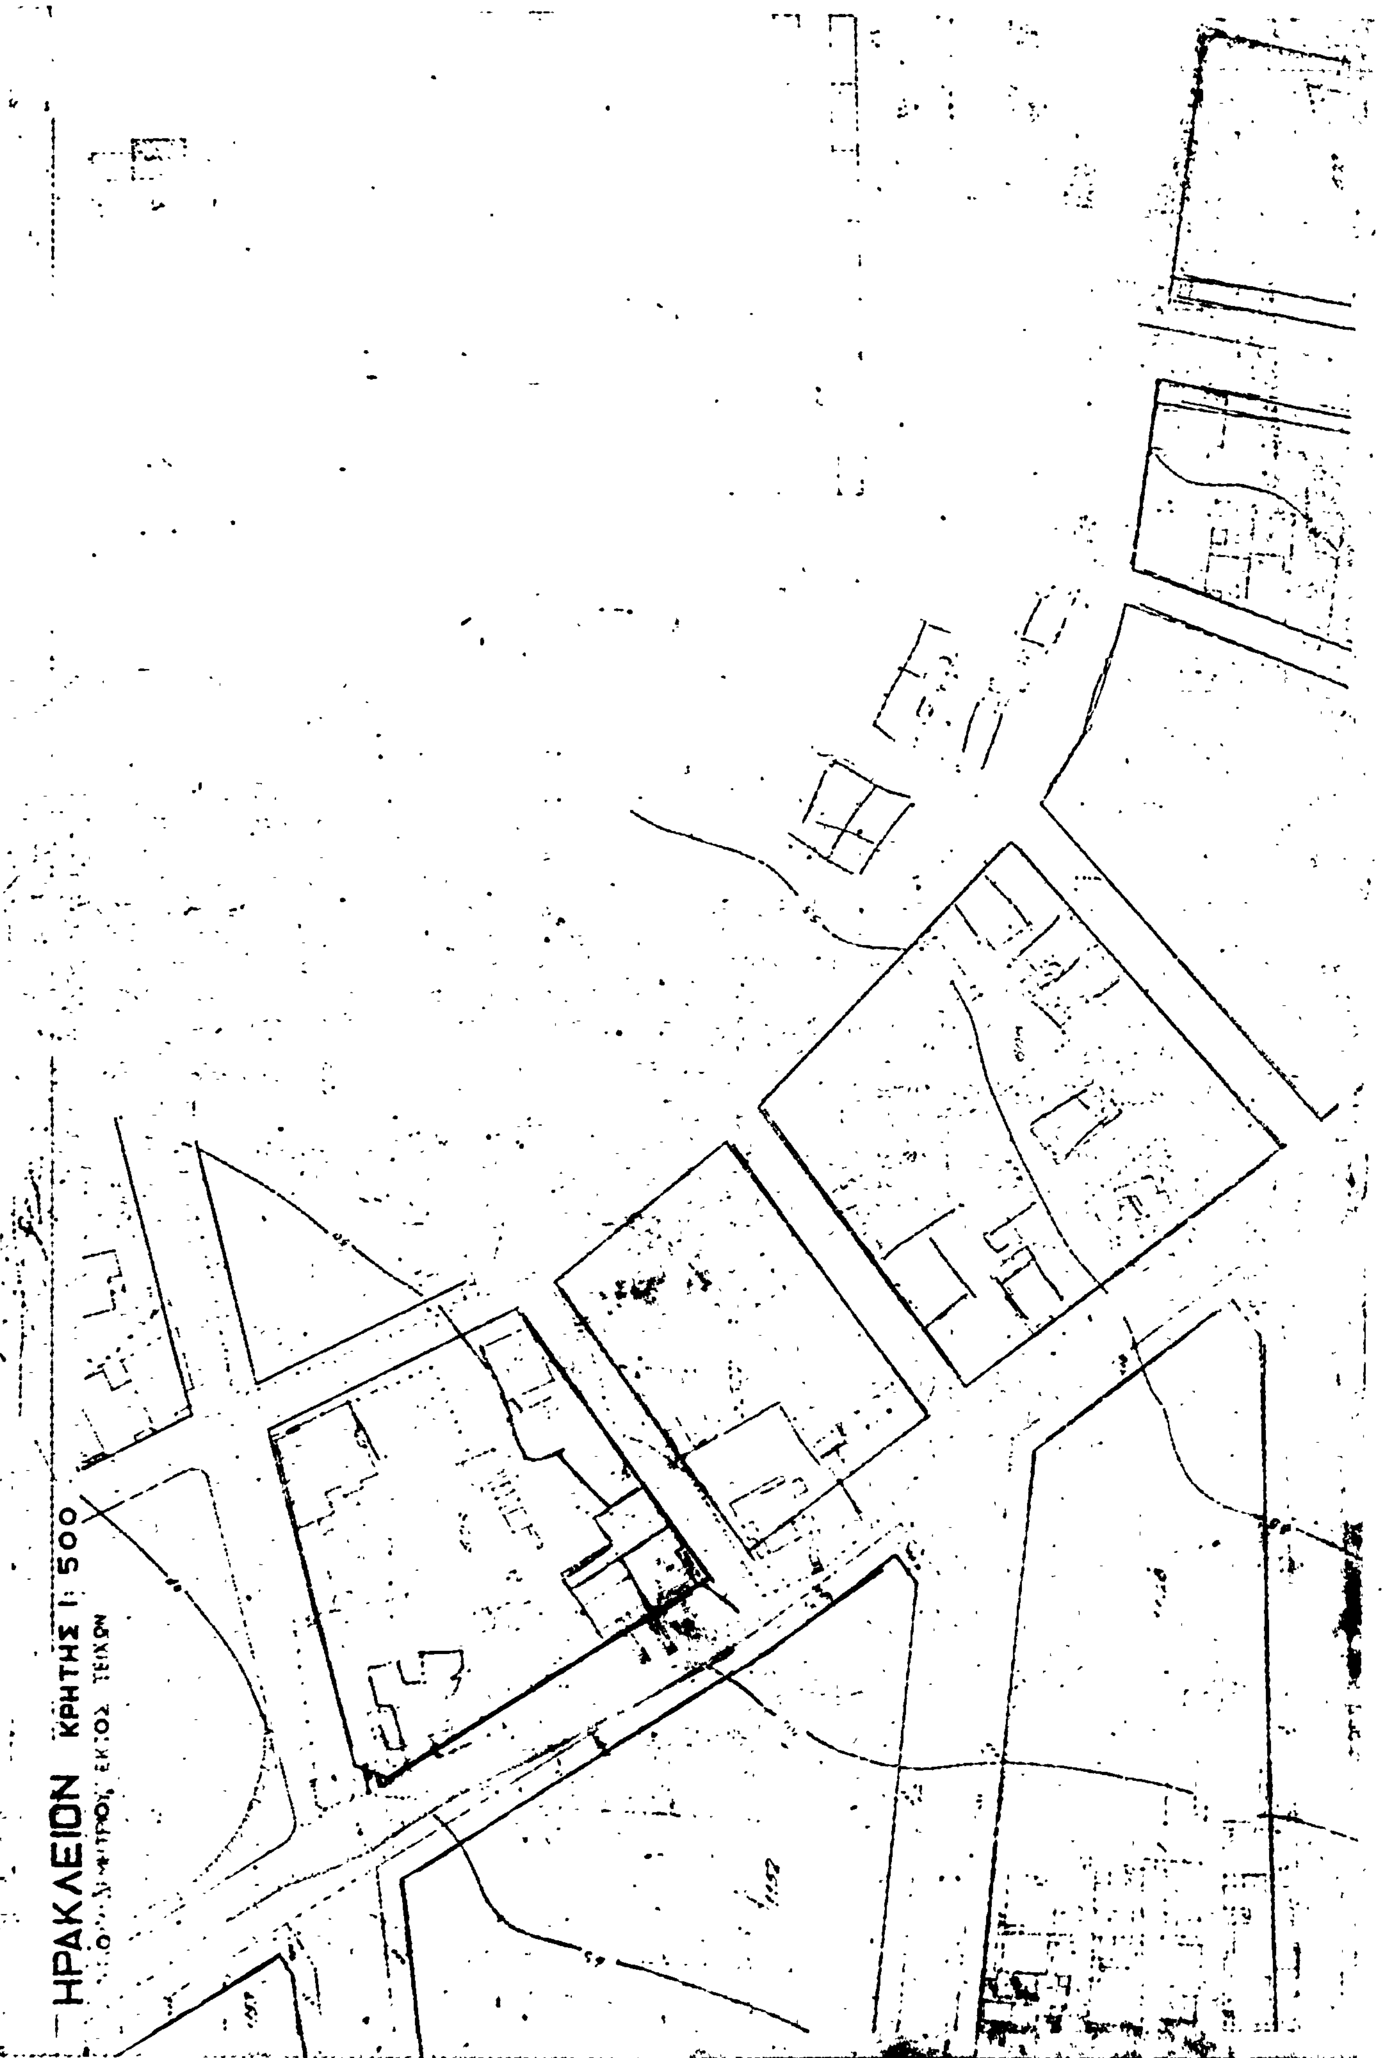
ΗΡΑΚΛΕΙΟΝ ΚΡΗΤΗΣ 1: 500
ΕΚΤΟΣ ΤΕΙΧΩΝ

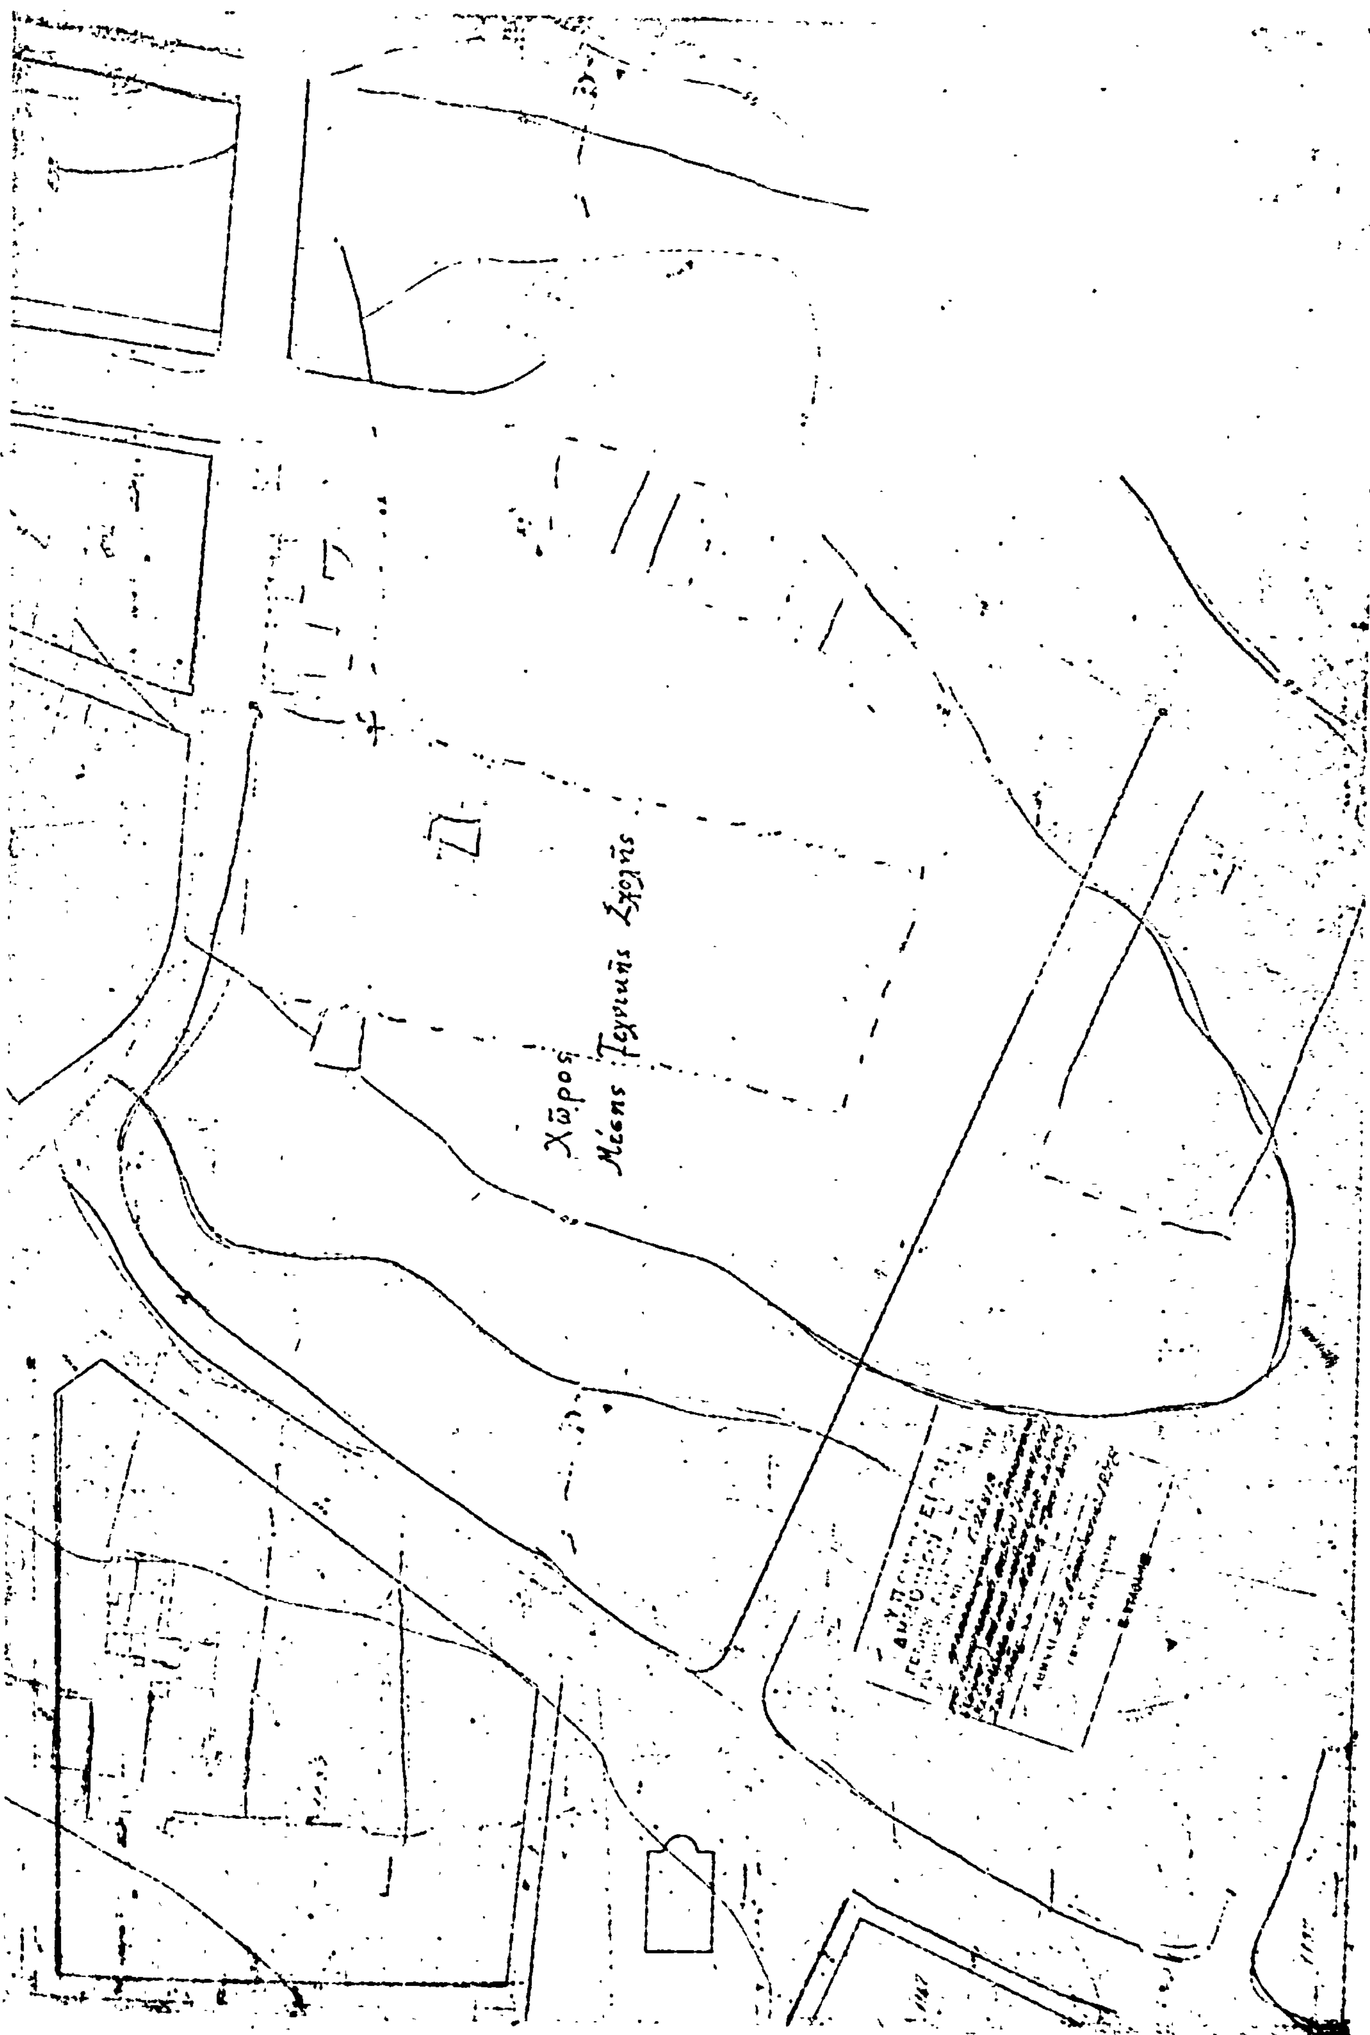
Χῶρος Μέσης Τεχνικής Σχολής

Ἀριθ. Ο - 10444 (5)

Περὶ δημιουργίας ὁδοῦ ἐντὸς τῶν ὁρίων οἰκισμοῦ Ἀρείας, Ν. Ἀργολίδος.

Ο ΝΟΜΑΡΧΗΣ ΑΡΓΟΛΙΔΟΣ

Ἔχοντας ὑπόψη :

1. Τὶς διατάξεις :

α) Τοῦ ἀπὸ 17.7.1923 Ν. Δ/τος «περὶ σχεδίων πόλεων κ.λ.π.».

β) Τοῦ Β. Δ/τος 712/1970, ὅπως τροποποιήθηκε καὶ συμπληρώθηκε μὲ τὰ 677/1971 καὶ 198/1972 ὅμοια.

2. Τὶς 21/78 καὶ 56/78 ἀποφάσεις τοῦ Κοινοτικοῦ Συμβουλίου Ἀρείας, σχετικὰ μὲ τὴν ἀποδοχὴ τῶν 3494/78 καὶ 16065/78 ἀντιστοίχων δηλώσεων Μαρία Εὐαγ. Μαστῆ γιὰ τὴν παραχώρηση τμήματος 459,60 μ2 σὲ κοινὴ χρήση γιὰ τὴ δημιουργία κοινοτικῆς ὁδοῦ καὶ τὸ τοπ/κὸ σχεδ/μα (Ἰούλιος 78) τοῦ Πολ/κοῦ –Ὑπ/κοῦ Ἀθαν. Λαπαθιώτη ποὺ τὶς συνοδεύει.

3. Τὴν Ε4360/25.2.1977 ἀπόφαση τοῦ Ὑφ/ργοῦ Δημ. Ἔργων (ΦΕΚ 70Δ/77) «περὶ δημιουργίας ὁδῶν ἐντὸς οἰκισμῶν προϋφισταμένων τοῦ 1923.

4. Τὴν 0–3500/15.4.78 ἀπόφαση τοῦ Νομάρχη «περὶ καθορισμοῦ ὁρίων οἰκισμοῦ Ἀρείας ποὺ προϋπῆρχε τοῦ 1923 καὶ δὲν ἔχει ρυμοτομικὸ σχέδιο».

5. Τὴν 198/14/17.8.78 ἀπόφαση τοῦ Νομαρχιακοῦ Συμβουλίου Δημ. Ἔργων Ν. Ἀργολίδας, ἀποφασίζουμε :


Ἐγκρίνουμε τὴ δημιουργία Κοινοτικῆς ὁδοῦ Πλάτους 5,30 μ. ἡ ὁποία μετρᾶται ἀπὸ τὴ νέα διώροφο οἰκοδομὴ τῆς Μαρίας Μαστῆ καὶ ἀρχίζει ἀπὸ τὴν ὁδὸ Ἁγ. Κυριακῆς ἕως τὴ συνάντηση τῆς ὑπὸ διάνοιξη Νέας Ἐθνικῆς ὁδοῦ Ναυπλίου–Ἱεροῦ Ἀσκληπιοῦ (Θέατρο Ἐπιδαύρου) καὶ ὑπὸ τὰ στοιχεῖα ΑΒΓΔΕΖΗΘΑ, ὅπως ἀποτυπώνεται στὸ τοπ/κὸ σχεδ/μα (Ἰούλιος 1978) τοῦ πολ/κοῦ Ὑπ/κοῦ Ἀθ. Λαπαθιώτη.

Ἡ ἀπόφαση αὐτὴ ἰσχύει ἀπὸ τὴ δημοσίευσή της στὴν Ἐφημερίδα τῆς Κυβερνήσεως.

Ναύπλιο, 1 Σεπτεμβρίου 1978

Ὁ Νομάρχης


ΘΑΝ. ΧΑΜΠΙΠΗΣ

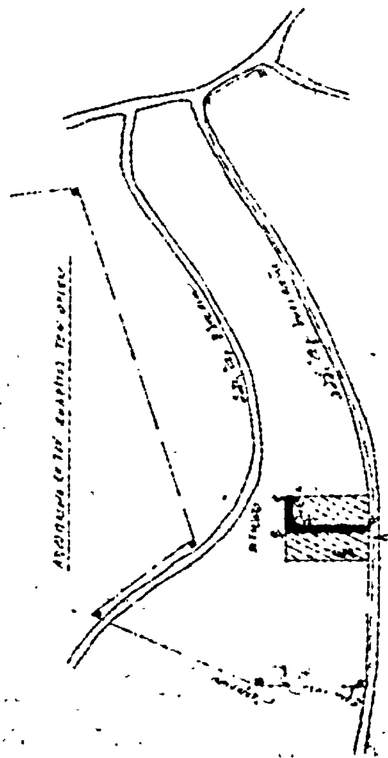







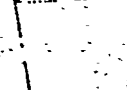












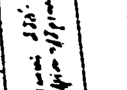

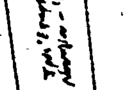

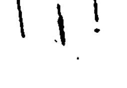

ΑΝΑΚΟΙΝΩΣΕΙΣ

(6)

Περὶ εἰδοποιήσεως τῆς γενομένης παρακαταθέσεως ἀποζημιώσεως διὰ συντέλεσιν προσκυρώσεως λόγῳ ρυμοτομίας εἰς περιοχὴν Ἀθηνῶν.

Ἡ Δήμητρα χήρα Ἀθ. Πρωτονοταρίου δι' ἑαυτὴν καὶ ὡς ἐπίτροπος τῆς θυγατρός της Αἰκατερίνης Ἀθ. Πρωτονοταρίου καὶ ἡ Φανὴ Σανιδοπούλου τὸ γένος Ἀθ. Πρωτονοταρίου ἅπασαι οἰκοκυραὶ καὶ κάτοικοι Ἀθηνῶν, ὁδὸς Νεαπόλεως 7 Φιλοθέη, κατέθεσαν εἰς τὸ Ταμεῖον Παρακαταθηκῶν καὶ Δανείων Ἀθηνῶν, ὑπὲρ παντὸς ἁρμοδίως ἀναγνωρισθησομένου, ὡς δικαιούχοι, δραχμὰς τετρακοσίας τριάκοντα δύο χιλιάδας (432.000), διὰ καταβλητέαν ἀποζημίωσιν προσωρινῶς καθορισθείσης διὰ τῆς ὑπ' ἀριθμὸν 266/78 ἀποφάσεως τοῦ Μονομελοῦς Πρωτοδικείου Ἀθηνῶν τιμῆς μονάδος διὰ τῆς κατόπιν τῆς ὑπ' ἀριθμὸν 61/76 πράξεως ἀναλογισμοῦ καὶ προσκυρώσεως τοῦ Γραφείου Πολεοδομίας Ἀθηνῶν, κυρωθείσης διὰ τῆς ὑπ' ἀριθμὸν 573558/1861/16.9.1976 ἀποφάσεως τοῦ Νομάρχου Ἀττικῆς γενομένην προσκύρωσιν ἐκ μέτρων τετραγωνικῶν εἴκοσι τεσσάρων (24M^2) προσκυρωθέντων ἀναγκαστικῶς εἰς τὴν ἰδιοκτησίαν τῶν καταθετῶν, κειμένην ἐν Ἀθήναις ὁδὸς Λυκαβηττοῦ 39 εἰς τὴν ὁποίαν πρᾶξιν προσκυρώσεως καὶ εἰς τὸ συνοδεῦον αὐτῇ τοπογραφικὸν διάγραμμα ἐμφαίνεται ὑπὸ στοιχεῖα Ζ—Η—Ε—Δ—Ζ).

Τὸ ἐκδοθὲν ὑπ' ἀριθμὸν 507657/15.9.78 γραμμάτιον συστάσεως παρακαταθήκης τοῦ Ταμείου Παρακαταθηκῶν καὶ Δανείων Ἀθηνῶν κατετέθη εἰς τὴν συμ/φον καὶ κάτοικον Ἀθηνῶν Μαρία Πολίτου, συνταγείσης πρὸς τοῦτο τῆς ὑπ' ἀριθμὸν 24183/21.9.78 πράξεώς της.

Πρὸς γνῶσιν παντὸς δικαιούχου καὶ διὰ τὰς νομίμου συνεπείας δημοσιευθήτω νομίμως ἡ παροῦσα διὰ τῆς Ἐφημερίδος τῆς Κυβερνήσεως.

Ἀθῆναι, 21 Σεπτεμβρίου 1978

Ἡ Πληρεξούσια Δικηγόρος
ΑΛΙΚΗ ΧΑΤΖΟΠΟΥΛΟΥ

(Ἀριθ. τριπλ. ΙΖ' Ταμ. Ἐσ. Ἀθ. 53131, 53112/1978)

---

(7)

Περὶ εἰδοποιήσεως τῆς γενομένης παρακαταθέσεως ἀποζημιώσεως ἕνεκεν ἀπαλλοτριώσεως (προσκύρωσις) ἀκινήτου κειμένου ἐν Θεσσαλονίκῃ.

Ἡ ἐν Θεσσαλονίκῃ ἑδρεύουσα Ε.Ε. ὑπὸ τὴν ἐπωνυμίαν «Εὐθύμιος Χαριτόπουλος — Κλέαρχος Πιστιώτης καὶ Σία» κατὰ ποσοστὸν 75% καὶ ἡ Ἐλισσάβετ χήρα Ἀθανασίου Σύρρη ἢ Σίρη, κάτοικος Σερρῶν κατὰ ποσοστὸν 25%, δυνάμει τοῦ ὑπ' ἀριθμὸν 243523/14.9.1978 γραμματίου συστάσεως παρακαταθήκης τοῦ ἐν Θεσσαλονίκῃ Ὑποκαταστήματος τοῦ Ταμείου Παρακαταθηκῶν καὶ Δανείων, κατέθεσαν παρ' αὐτῷ ποσὸν δραχμῶν τριῶν ἑκατομμυρίων πεντακοσίων ἐνενήκοντα μιᾶς χιλιάδων (3.591.000), ὡς ἀποζημίωσιν, καθορισθεῖσαν δυνάμει τῆς ὑπ' ἀριθμὸν 1526/1978 ἀποφάσεως τοῦ Μονομελοῦς Πρωτοδικείου Θεσσαλονίκης, διὰ τήν, κατόπιν τῆς ὑπ' ἀριθμὸν 1093/21.10.1953 πράξεως τακτοποιήσεως τοῦ Πολεοδομικοῦ Γραφείου Θεσσαλονίκης, κυρωθείσης διὰ τῆς ὑπ' ἀριθμὸν 42433/25.11.1953 ἀποφάσεως τῆς Νομαρχίας Θεσσαλονίκης, προσκύρωσιν τμήματος οἰκοπέδου ὑπὸ στοιχεῖα 11—9—8—10—11, ἐκτάσεως 378,00 μ^2 τῆς καταργηθείσης ὁδοῦ Γιαννιτσῶν, φερομένου ἐν τῇ ἀνωτέρω πράξει ὡς ἀνῆκον εἰς τὸν Δῆμον Θεσσαλονίκης, εἰς τὴν ὑπ' ἀριθμὸν 2 ἰδιοκτησίαν τῶν καταθετῶν, φερομένων ὡς ὑποχρέων, τῆς ὡς ἄνω παρακατατεθείσης ἀποζημιώσεως ἀποδοτέας εἰς τοὺς κατὰ νόμον ἀναγνωρισθησομένους δικαιούχους. Τὸ ἀνωτέρω γραμμάτιον συστάσεως παρακαταθήκης κατετέθη εἰς τὸν συμβολαιογράφον Θεσσαλονίκης Περικλῆν Βαραδίνην, δυνάμει τῆς ὑπ' ἀριθμὸν 11264/14.9.1978 πράξεως αὐτοῦ.

Ἡ παροῦσα δημοσιευθήτω διὰ τῆς Ἐφημερίδος τῆς Κυβερνήσεως.

Ἐν Θεσσαλονίκῃ τῇ 19 Σεπτεμβρίου 1978

Ὁ Πληρεξούσιος Δικηγόρος
ΘΑΝΟΣ ΑΘ. ΦΕΙΔΑΣ

(Ἀριθ. τριπλ. Ταμ. Εἰσ. Γεν. Ἐσ. Ἀθ. 68481/21.9.78)

---

(8)

Περὶ εἰδοποιήσεως τῆς γενομένης παρακαταθέσεως ἀποζημιώσεως ἕνεκεν ἀπαλλοτριώσεως (προσκύρωσις) ἀκινήτου κειμένου ἐν Θεσσαλονίκῃ.

Ὁ Ἀθανάσιος Οἰκονόμου τοῦ Χρήστου, κάτοικος Θεσσαλονίκης, δυνάμει τοῦ ὑπ' ἀριθμὸν 243.721/19.9.1978 γραμματίου συστάσεως παρακαταθήκης τοῦ ἐν Θεσσαλονίκῃ Ὑποκαταστήματος τοῦ Ταμείου Παρακαταθηκῶν καὶ Δανείων κατέθεσε παρ' αὐτῷ ποσὸν δραχμῶν δέκα ἓξ χιλιάδων (16.000), ὡς ἀποζημίωσιν καθορισθεῖσαν δυνάμει τῆς ὑπ' ἀριθ. 1926/1978 ἀποφάσεως τοῦ Μονομελοῦς Πρωτοδικείου Θεσσαλονίκης, διὰ τήν, κατόπιν τῆς ὑπ' ἀριθμὸν 3169/11.8.1971 πράξεως τακτοποιήσεως τοῦ Τμήματος Πολεοδομικῶν Ἐφαρμογῶν τῆς Δ.Τ.Υ.Ν. Θεσσαλονίκης, κυρωθείσης διὰ τῆς ὑπ' ἀριθ. ΤΥ. 11430/16.5.1973 ἀποφάσεως τοῦ Νομάρχου Θεσσαλονίκης, προσκύρωσιν τμήματος οἰκοπέδου ὑπὸ στοιχεῖα 47—48—49—47, ἐκτάσεως 0,80 μ^2, φερομένου ἐν τῇ ἀνωτέρω πράξει ὡς ἀνήκοντος εἰς τὴν ὑπ' ἀριθ 5 ἰδιοκτησίαν «Ἀγγέλου Νασάκη», εἰς τὴν ὑπ' ἀριθμὸν 13 ἰδιοκτησίαν τοῦ καταθέτου (πρώην Πασχάλη Καλογιάννη), τῆς ὡς ἄνω παρακατατεθείσης ἀποζημιώσεως ἀποδοτέας εἰς τοὺς κατὰ νόμον ἀναγνωρισθησομένους δικαιούχους. Τὸ ἀνωτέρω γραμμάτιον συστάσεως παρακαταθήκης κατετέθη εἰς τὸν συμβολαιογράφον Θεσσαλονίκης Γεώργιον Κίτσον, δυνάμει τῆς ὑπ' ἀριθμὸν 10863/19.9.1978 πράξεως αὐτοῦ.

Ἡ παροῦσα δημοσιευθήτω διὰ τῆς Ἐφημερίδος τῆς Κυβερνήσεως.

Ἐν Θεσσαλονίκῃ τῇ 20.9.1978

Ὁ Πληρεξούσιος Δικηγόρος
ΘΑΝΟΣ ΑΘ. ΦΕΙΔΑΣ

(Ἀριθ. τριπλ. Ταμ. Εἰσ. Γεν. Ἐσ. Ἀθηνῶν 68480/21.9.78)

ΑΠΟ ΤΟ ΕΘΝΙΚΟ ΤΥΠΟΓΡΑΦΕΙΟ